

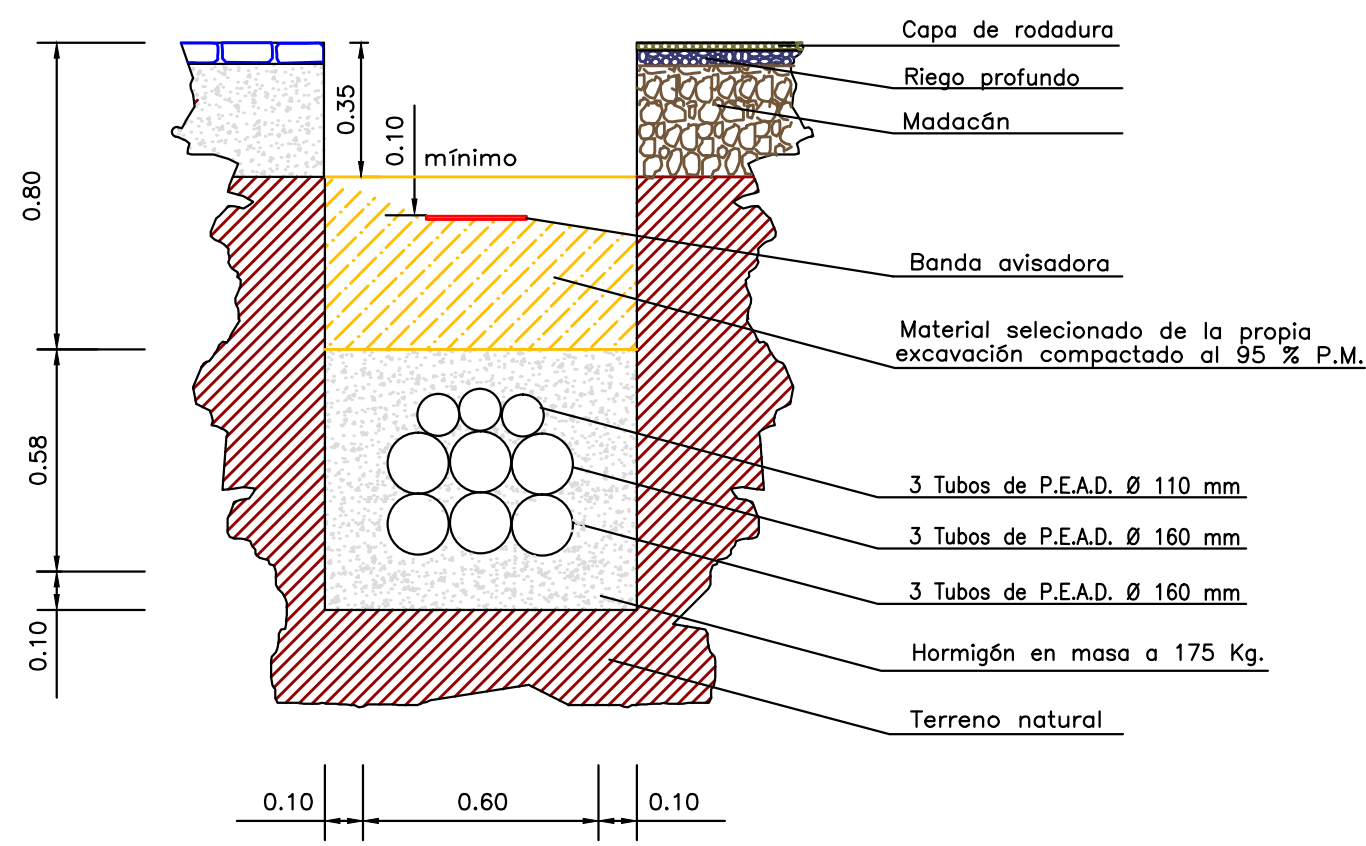
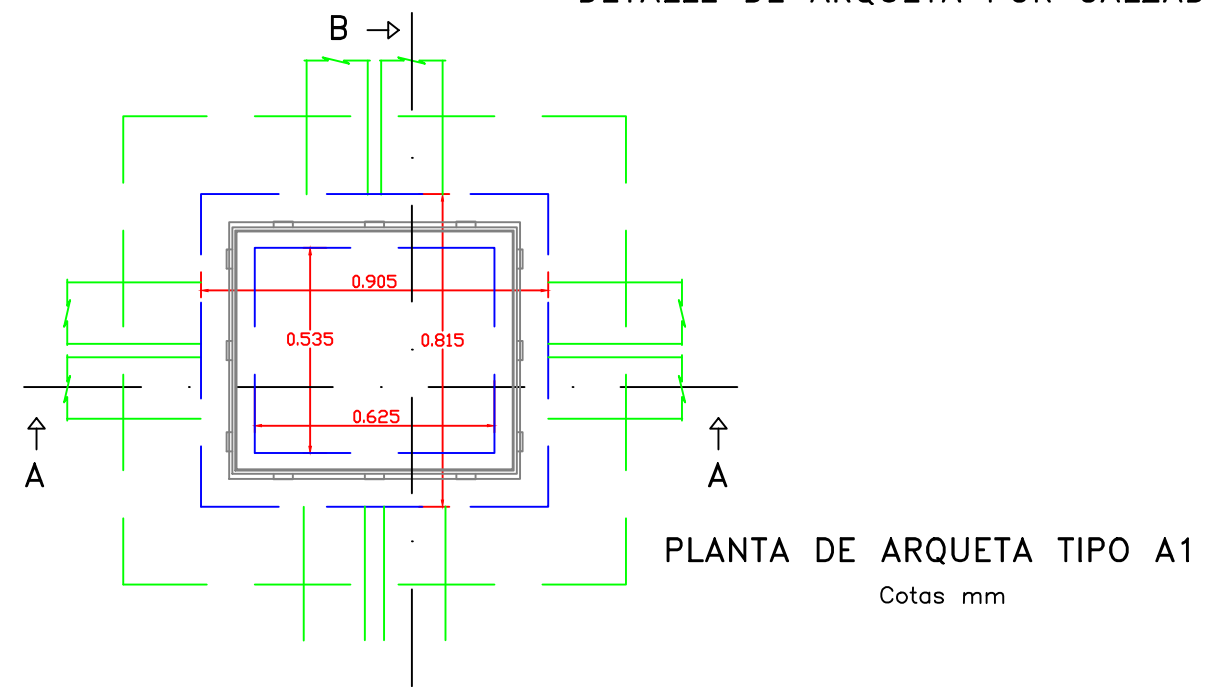
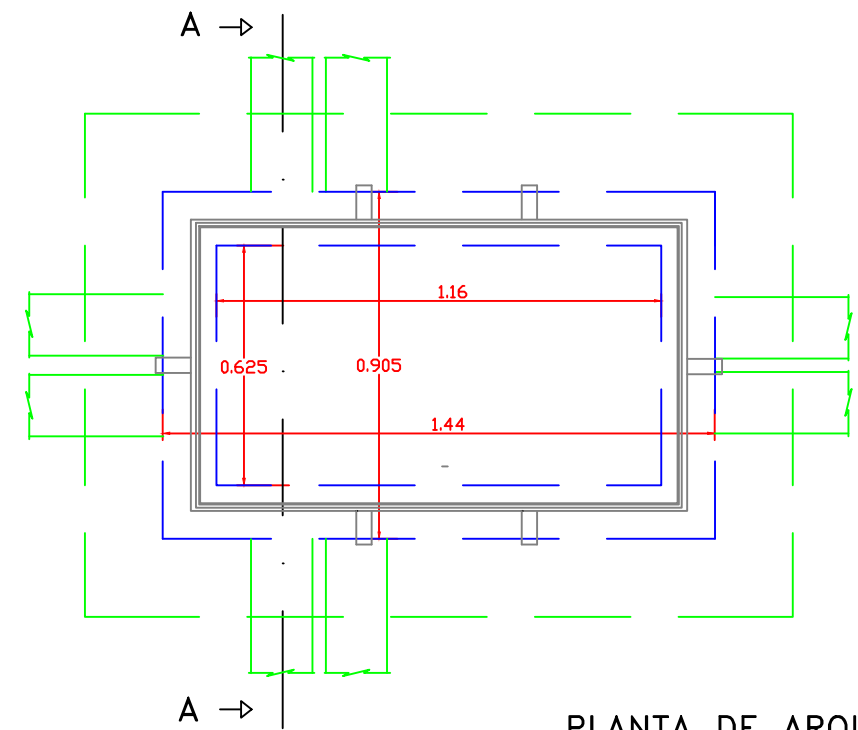
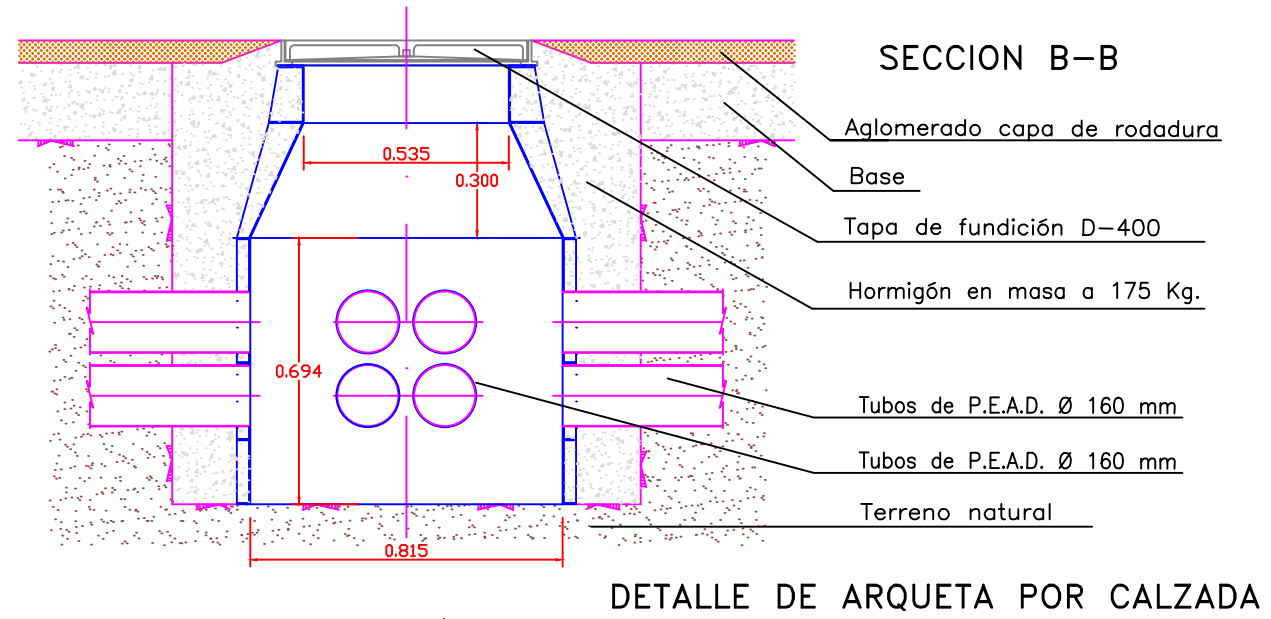


DETALLE DE ZANJA POR ACERA (SECCIÓN TRANSVERSAL)

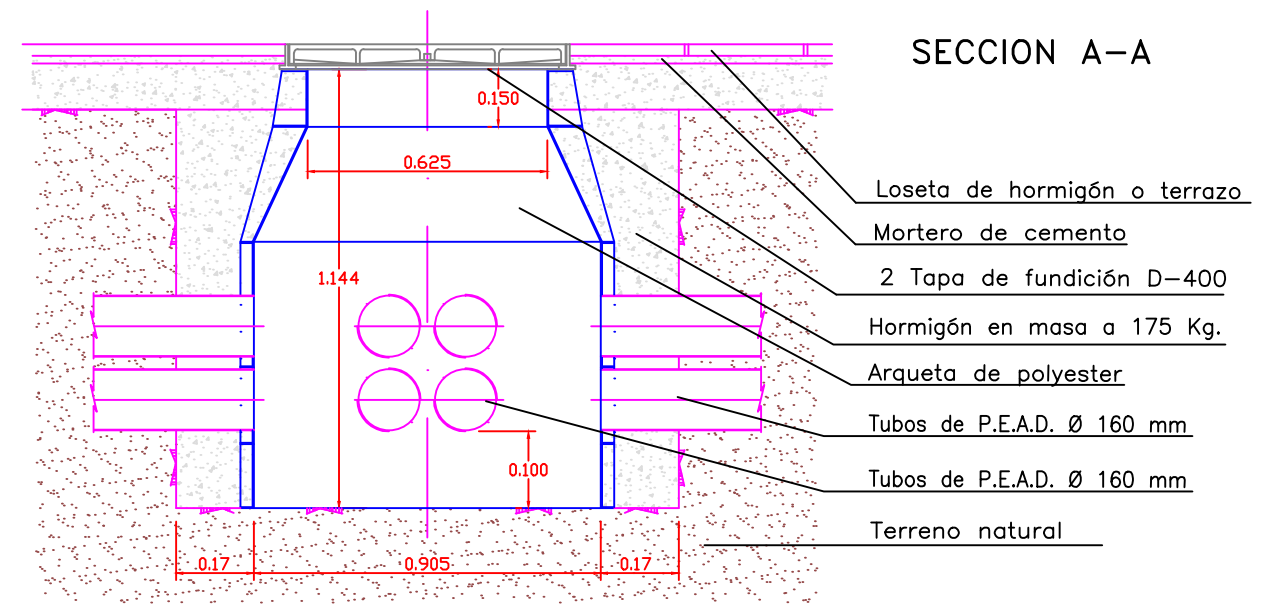

DETALLE DE ZANJA POR CALZADA (SECCIÓN TRANSVERSAL)

EMPRESA DE ALUMBRADO ELÉCTRICO DE CEUTA DISTRIBUCIÓN S.A.			
1	Hoja nº	PLANO DE DETALLE DE ZANJA DE BAJA TENSIÓN	Ceuta, FEBRERO 2015
	Escala 1 : 20		El Ingeniero
Proyectado	J. Gallego Hernández		
Dibujado	M. Rivero Camacho		

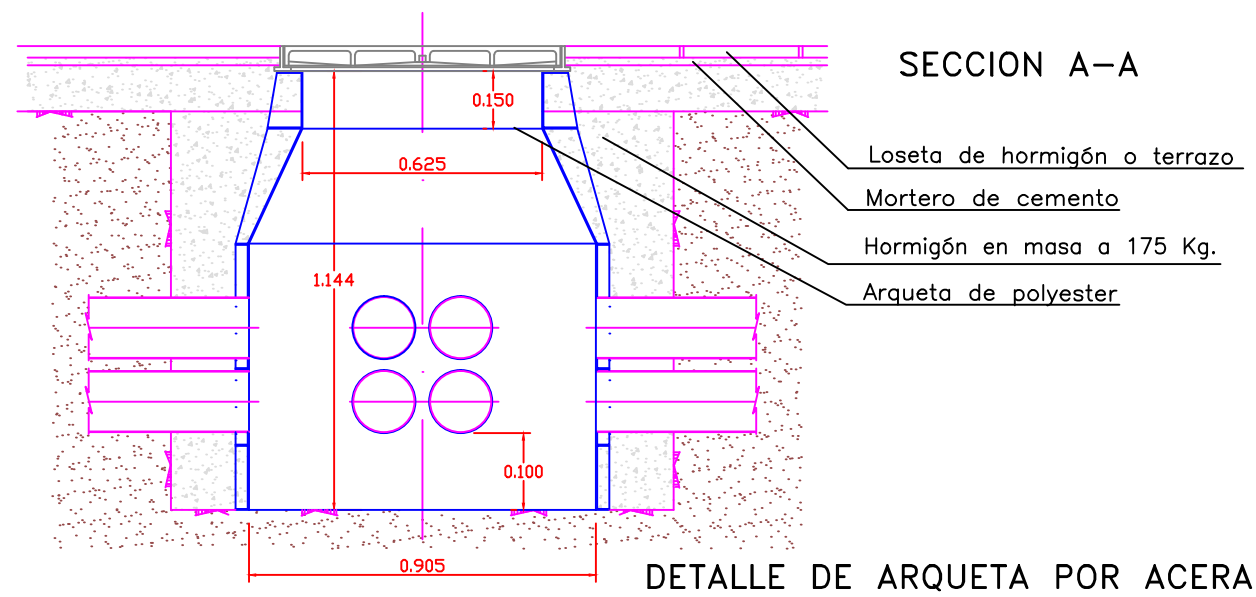

EMPRESA DE ALUMBRADO ELÉCTRICO DE CEUTA DISTRIBUCIÓN S.A.			
2	Hoja nº	PLANO DE DETALLE DE ARQUETA DE BAJA TENSIÓN	Ceuta, FEBRERO 2.015
	Escala 1 : 20		El Ingeniero
Proyectado	J. Callego Hernández		
Dibujado	M. Rivero Camacho		