

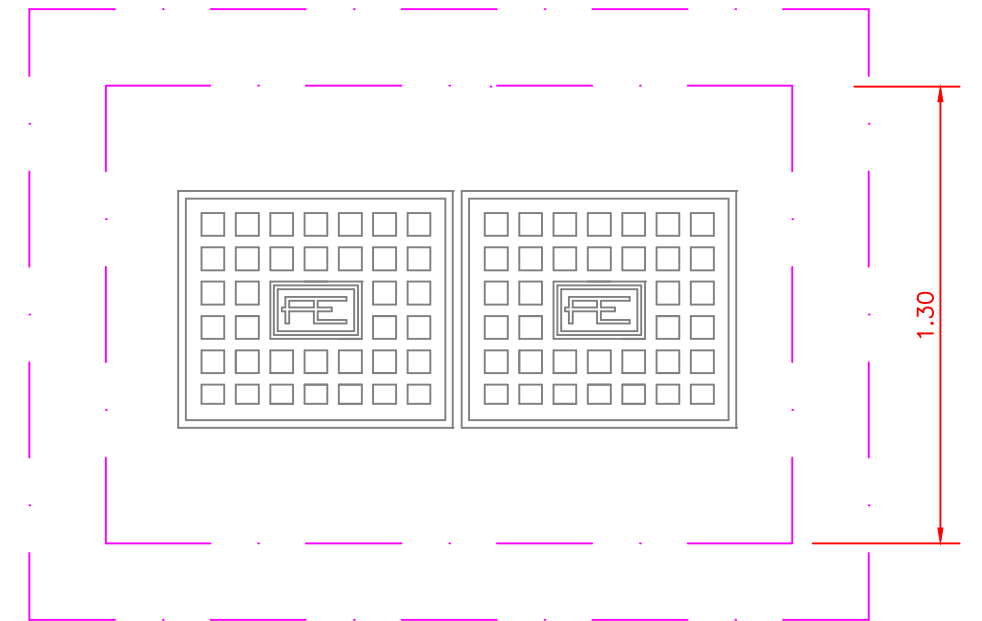


EMPALME TIPO EPJME-IP1C36P1 PARA CABLES UNIPOLARES SECOS, TENSION 18 kV A 36 kV.

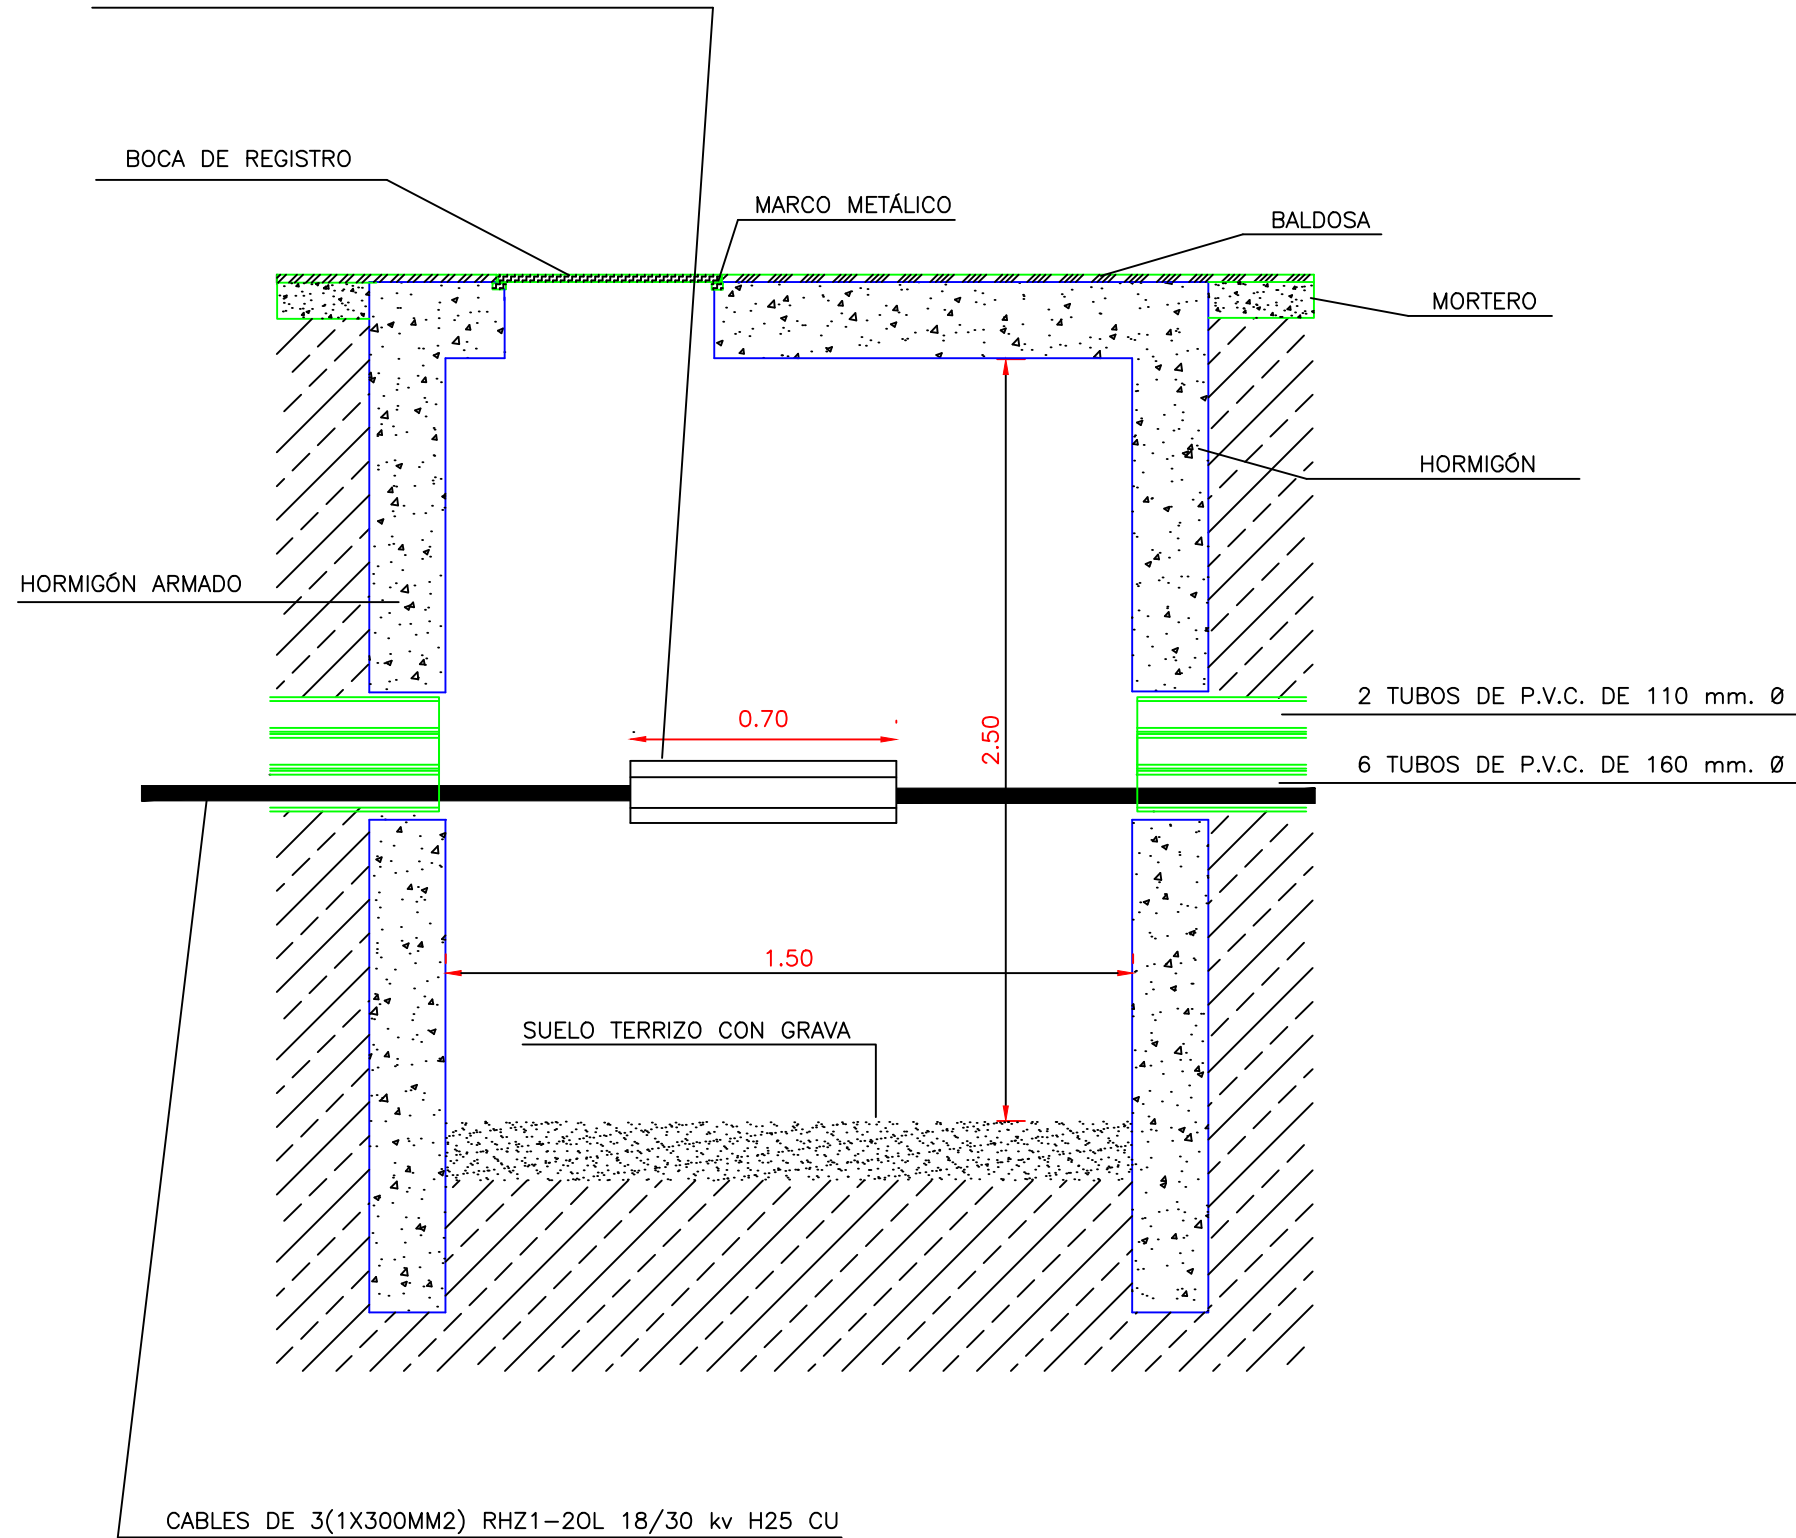


PLANTA DE LA CÁMARA


EMPRESA DE ALUMBRADO ELÉCTRICO DE CEUTA DISTRIBUCIÓN S.A.			
1	Hoja n°	PLANO DE DETALLE DE CÁMARA DE EMPALME	Ceuta, FEBRERO 2.015
	Escala 1 : 20		El Ingeniero
Proyectado	J. Gallego Hernández		
Dibujado	M. Rivero Camacho		

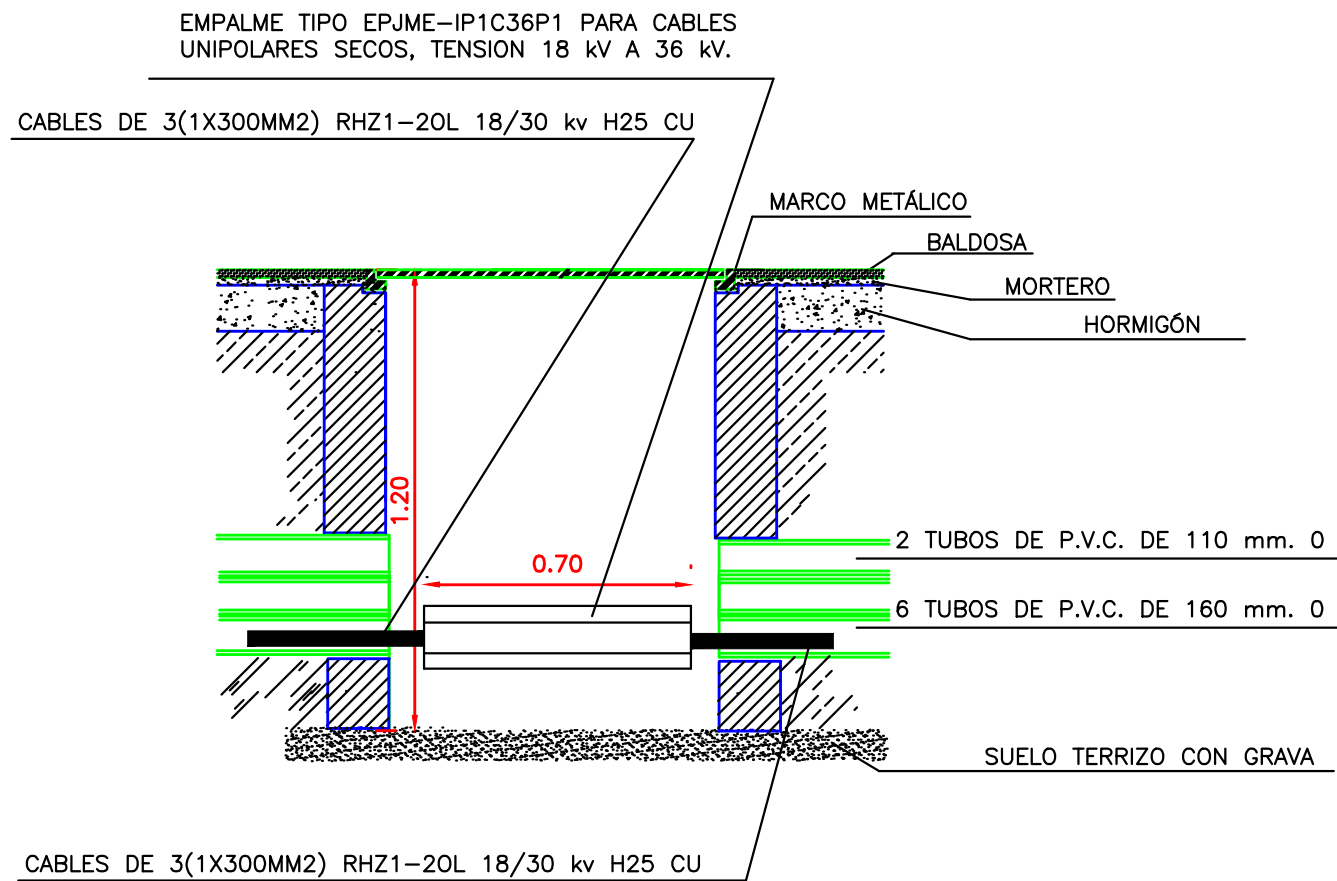

PLANTA DE ARQUETA TIPO A2

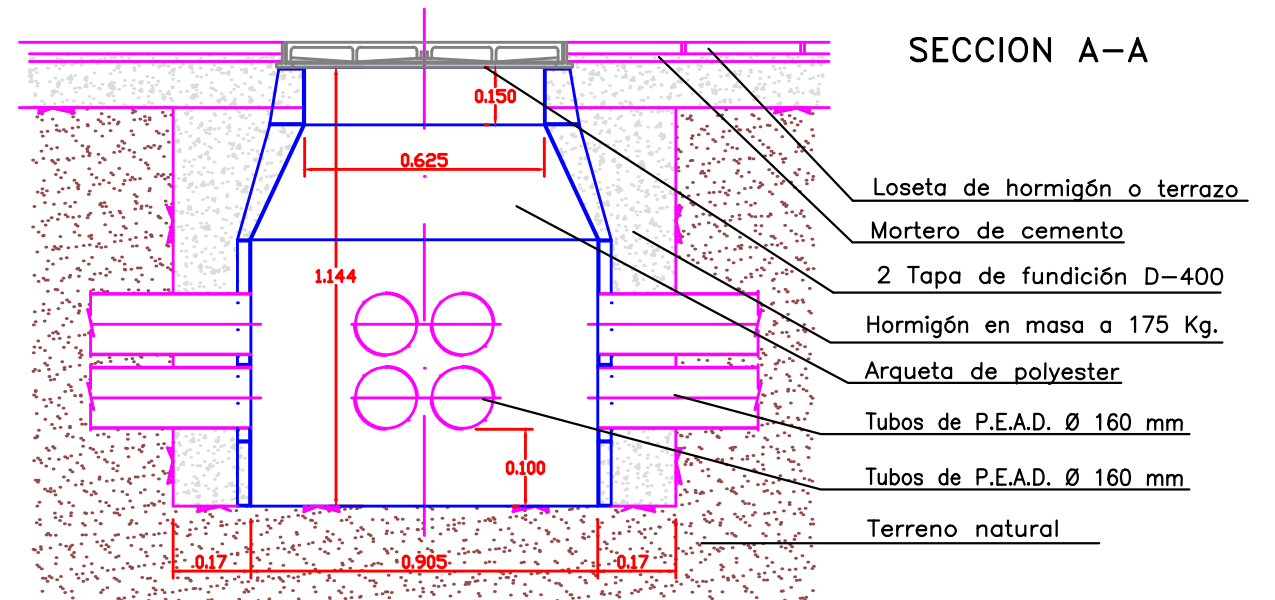

DETALLE DE ARQUETA POR ACERA

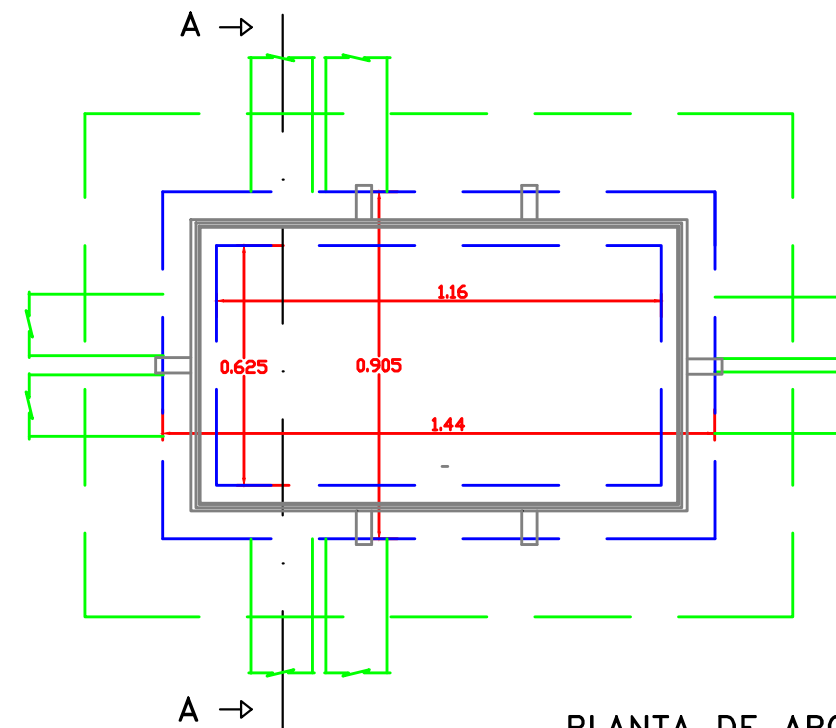

PLANTA DE ARQUETA TIPO A2

Cotas mm

EMPRESA DE ALUMBRADO ELÉCTRICO DE CEUTA DISTRIBUCIÓN S.A.			
2	Hoja nº	PLANO DE DETALLE DE ARQUETA DE ALTA TENSION	Ceuta, FEBRERO 2.015
	Escala 1 : 20		El Ingeniero
Proyectado	J. Callego Hernández		
Dibujado	M. Rivero Camacho		